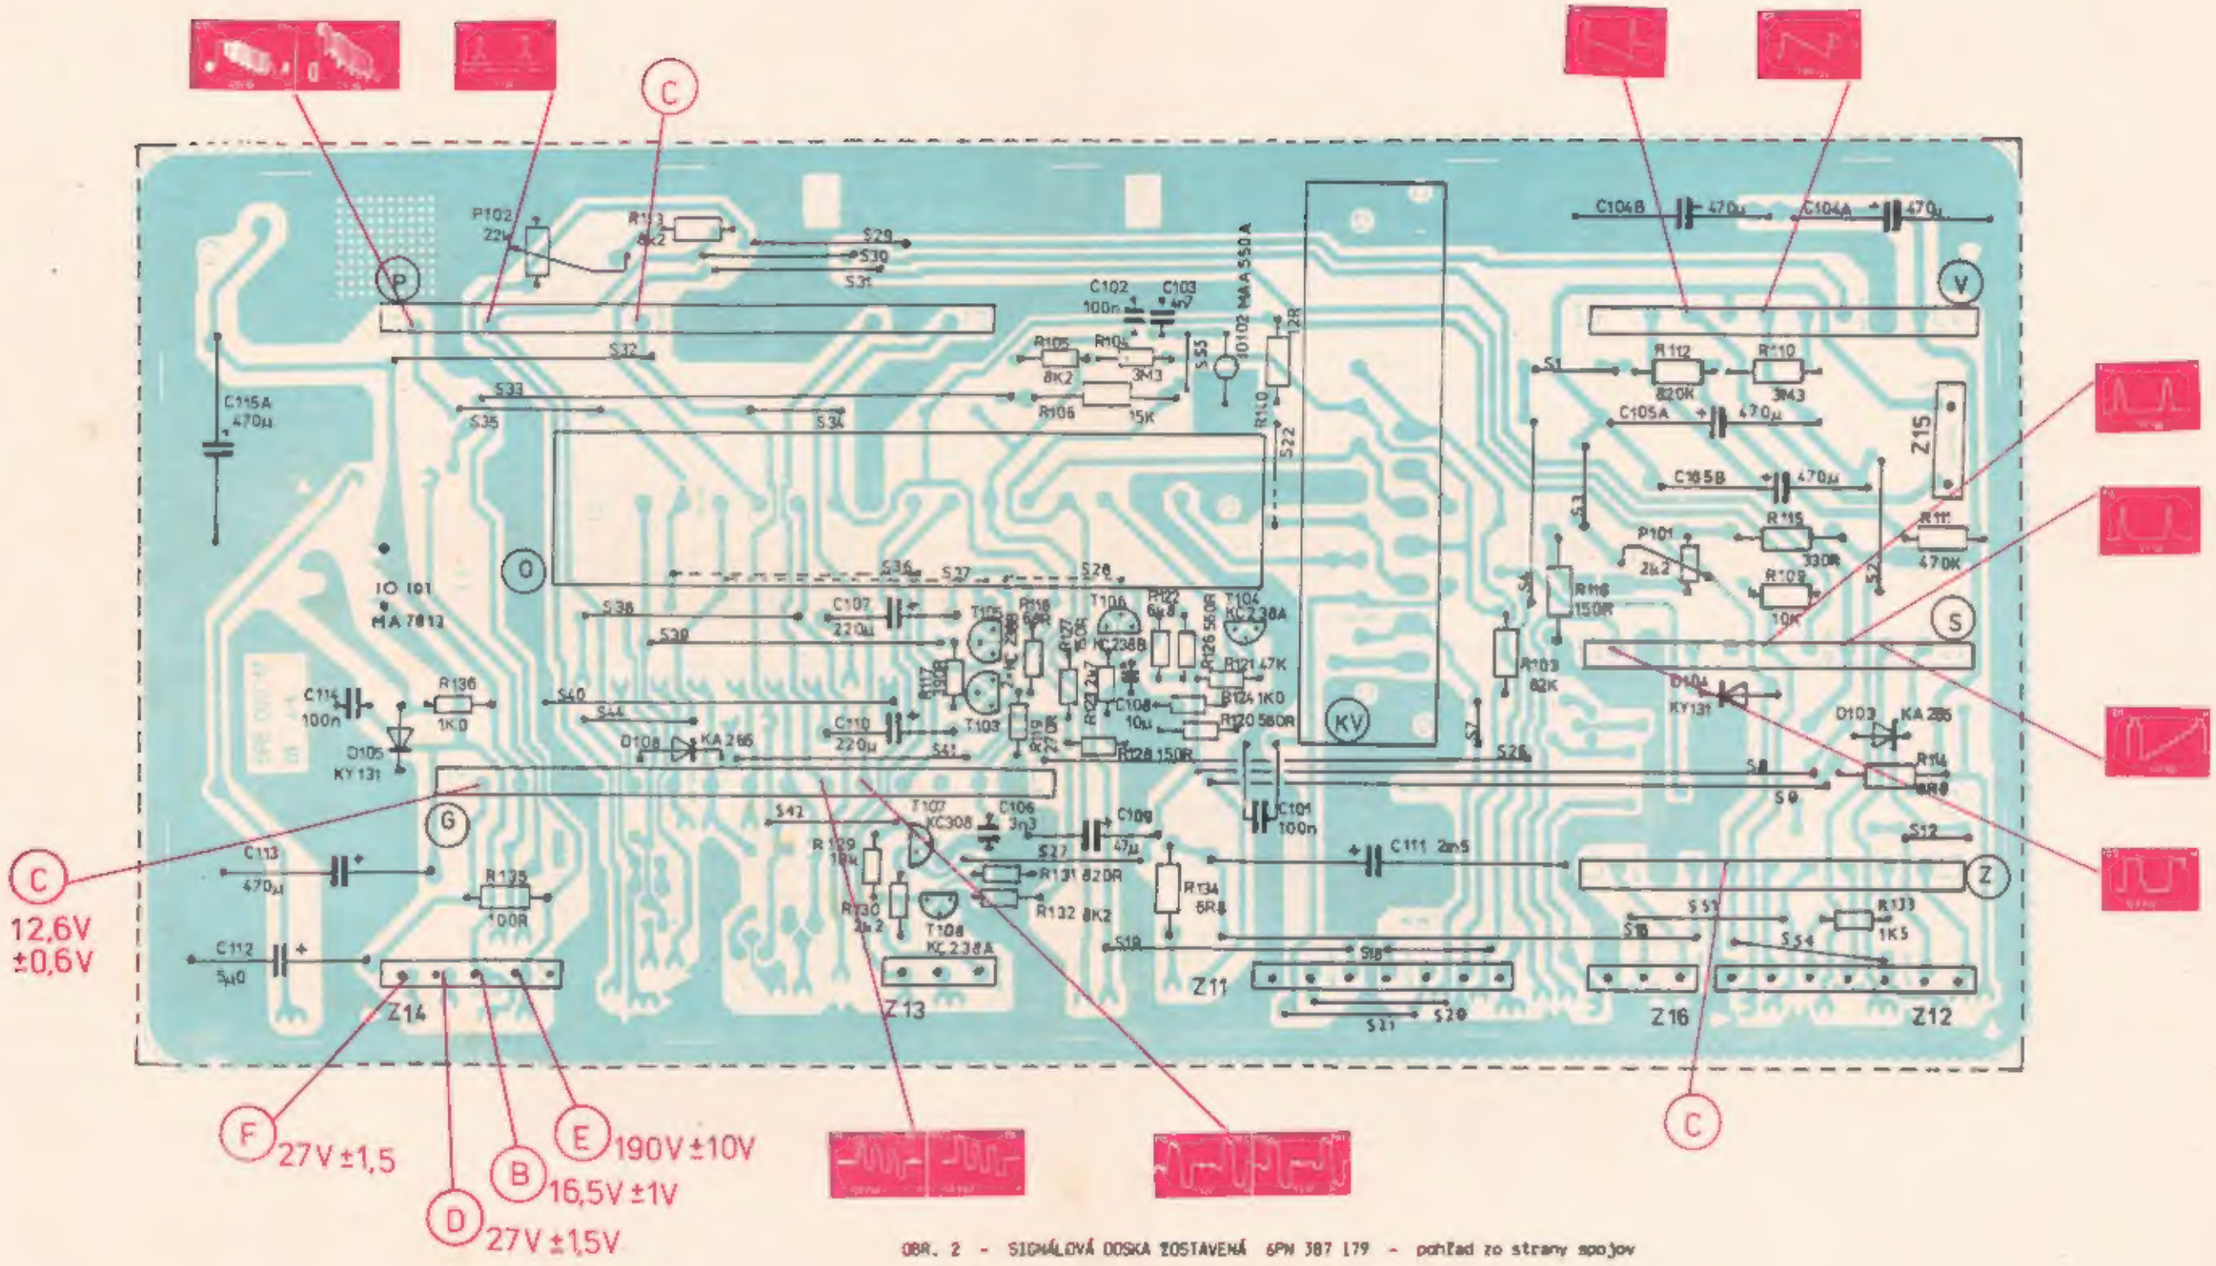

OBR. 2 - SIGNÁLOVÁ DOSKA ZOSTAVENÁ 6PN 387 179 - pohľad zo strany spojov